

Commune de TOULOUSE (31)

43-45-47-49 Avenue de Grande Bretagne


Copropriété Résidence Grande Bretagne

Plan de Vente

Local Commercial n° 1 (Rdc)



Plan de situation (sans échelle)

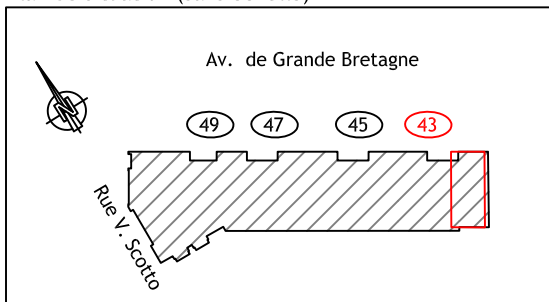




Détails des superficies privatives

Pièce 1	33,51 m ²
Salle d'eau	1,47 m ²
WC	1,75 m ²
Pièce 2	9,21 m ²
Pièce 3	8,52 m ²
Pièce 4	16,04 m ²

TOTAL HABITABLE 70,50 m²

LEGENDE :

-  Accès aux lots de copropriété
-  Parties Communes Générales

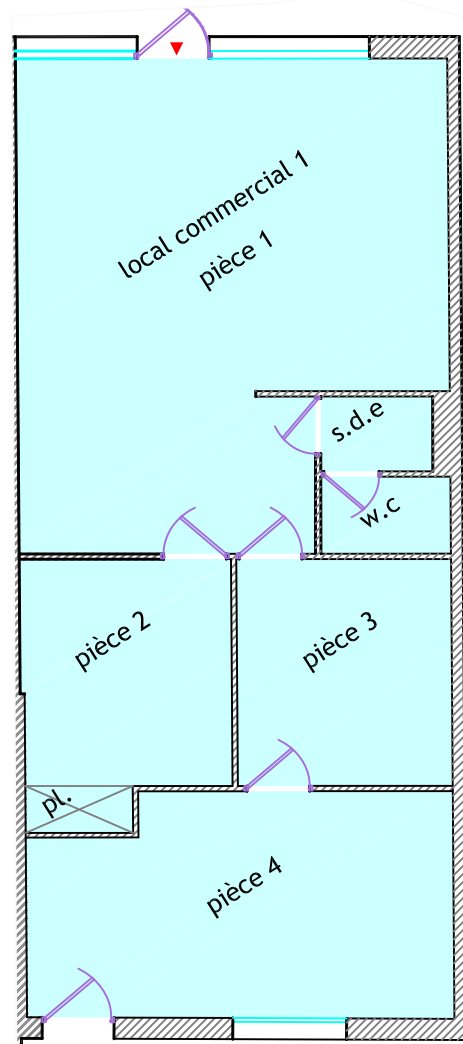

SARL de Géomètres Experts

Géomètre Expert : Lionel GUILLET (N° OGE : 04765)

Dossier : TL-15127

Castanet le, 18-03-2016

Echelle 1/100

Zac du Causse
81100 CASTRES
Tel : 05 63 59 17 60
castres@geo-sud-ouest.fr

28 Av Col. Teyssier
81000 ALBI
Tel : 05 63 54 09 54
albi@geo-sud-ouest.fr

Rue Salvador Allende
31320 CASTANET TOLOSAN
Tel : 05 61 81 38 70
toulouse@geo-sud-ouest.fr

30 Quai Vallière
11100 NARBONNE
Tel : 04 68 32 17 91
narbonne@geo-sud-ouest.fr

12 Rue Bertalaï
81200 MAZAMET
Tel : 05 63 61 38 36
mazamet@geo-sud-ouest.fr

21 Rue de Reims
81370 ST SULPICE
Tel : 05 63 54 09 54
albi@geo-sud-ouest.fr

10 Ch. Carrosse
31400 TOULOUSE
Tel : 05 61 14 06 59
toulouse@geo-sud-ouest.fr